



ΕΦΗΜΕΡΙΣ ΤΗΣ ΚΥΒΕΡΝΗΣΕΩΣ

ΤΗΣ ΕΛΛΗΝΙΚΗΣ ΔΗΜΟΚΡΑΤΙΑΣ

ΤΕΥΧΟΣ ΤΕΤΑΡΤΟ **Αρ. Φύλλου 24**

21 Ιανουαρίου 2004

ΠΕΡΙΕΧΟΜΕΝΑ

ΑΠΟΦΑΣΕΙΣ

ΑΠΟΦΑΣΕΙΣ

Αριθ. 1001882/207/0010 (1)

Αναγκαστική απαλλοτρίωση ακινήτων στην Αθήνα για την εξυπηρέτηση διοργανώσεων της Πολιτιστικής Ολυμπιάδος.

ΟΙ ΥΠΟΥΡΓΟΙ
ΟΙΚΟΝΟΜΙΑΣ ΚΑΙ ΟΙΚΟΝΟΜΙΚΩΝ - ΠΕΡΙΒΑΛΛΟΝΤΟΣ, ΧΩΡΟΤΑΞΙΑΣ ΚΑΙ ΔΗΜ. ΕΡΓΩΝ - ΠΟΛΙΤΙΣΜΟΥ

Έχοντας υπόψη:

1. Τις διατάξεις του Ν. 2882/2001 (ΦΕΚ 17/2001 τ.Α΄) «Κώδικας Αναγκαστικών Απαλλοτριώσεων Ακινήτων», όπως ισχύουν.

2. Το άρθρο 17 παράγρ. 1 και 2 και άρθρο 24 παράγρ. 1 του Συντάγματος.

3. Το άρθρο 2 παράγρ. 16 του Ν. 2598/98 «Οργάνωση Ολυμπιακών Αγώνων - Αθήνα 2004», όπως αντικαταστάθηκε από το άρθρο 6 παράγρ. 1 του Ν. 2730/1999 «Σχεδιασμός, ολοκληρωμένη ανάπτυξη και εκτέλεση Ολυμπιακών Έργων και άλλες διατάξεις» και όπως αυτό αντικαταστάθηκε και συμπληρώθηκε από το άρθρο 24 παράγρ. 1α, β Ν. 2741/1999 «Ενιαίος φορέας ελέγχου τροφίμων και άλλες ρυθμίσεις κ.λπ.».

4. Τις διατάξεις του Ν. 2730/1999.

5. Το άρθρο 4 παράγρ. 5 του Ν. 2819/2000 «Ίδρυση Εταιρείας ''Ολυμπιακό Χωριό 2004 Α.Ε.'', προστασία Ολυμπιακών Συμβόλων και Σημάτων και άλλες διατάξεις».

6. Το άρθρο 4 του Ν. 2833/2000 «θέματα προετοιμασίας των Ολυμπιακών Αγώνων 2004 και άλλες διατάξεις».

7. Τις διατάξεις των Ν. 2598/98, Ν. 2730/99 των οποίων οι διατάξεις αντικαταστάθηκαν και συμπληρώθηκαν από τους Ν. 2741/1999, Ν. 2819/2000 και Ν. 2833/2000.

8. Τις διατάξεις του Ν. 653/1977, όπως συμπληρώθηκαν με τις παρ. 9 και 10 του άρθρου 62 του Ν. 947/1979 και την παρ. 4 του άρθρου 9 του Ν. 960/1979.

9. Τις διατάξεις του άρθρου 34 του Ν. 2040/1992.

10. Την ΠΕΧΩ οικ. 6262/Φπεριβ.6/2003/19-12-2003 απόφαση Γενικού Γραμματέα Περιφέρειας Αττικής έγκρισης περιβαλλοντικών όρων.

11. Το ΥΠΠΟ/ΑΠΑΛΛ./Φ.282/73440/577/23-12-2003 έγγραφο του Υπουργείου Πολιτισμού μετά των συνημμένων του, από τα οποία προκύπτει ότι έχουν τηρηθεί οι προϋποθέσεις του άρθρου 3 του Ν. 2882/2001.

12. Την 734/29-7-2003 Δήλωση του Μουσείου Μπενάκη σύμφωνα με τις διατάξεις του Ν. 2985 2002.

13. Την Υ6/31-10-2001 (ΦΕΚ 1484/Β΄/31-10-2001) κοινή απόφαση του Πρωθυπουργού και του Υπουργού ΠΕΧΩΔΕ σχετικά με ανάθεση αρμοδιοτήτων στους Υφυπουργούς.

14. Την 1065956/863/Α0006/15-7-2003 (ΦΕΚ 985/Β΄/16-7-2003) κοινή απόφαση του Πρωθυπουργού και του Υπουργού Οικονομίας και Οικονομικών, σχετικά με ανάθεση αρμοδιοτήτων στους Υφυπουργούς.

15. Το Π.Δ. 81/2002 (Α'57) « Συγχώνευση των Υπουργείων Εθνικής Οικονομίας και Οικονομικών στο Υπουργείο Οικονομίας και Οικονομικών», αποφασίζουμε:

Κηρύσσουμε την αναγκαστική απαλλοτρίωση, για λόγους δημόσιας ωφέλειας και ειδικότερα για την εξυπηρέτηση διοργανώσεως της Πολιτιστικής Ολυμπιάδος, καθόσον ο χώρος μετά την ολοκλήρωση του έργου αποκαταστάσεως των κτιρίων και της διαμορφώσεως του περιβάλλοντος τους, θα ενοποιηθεί με το όμορο επί της οδού

Πειραιώς 138 ακίνητο ιδιοκτησίας Μπουσείου Μπενάκη, με σκοπό τη δημιουργία Πολιτιστικού και Εκθεσιακού Κέντρου, που θα χρησιμοποιηθεί για εκδηλώσεις της Πολιτιστικής Ολυμπιάδας και θα συμβάλλει σημαντικά στην προβολή και ανάδειξη της Ολυμπιακής ιδέας, έκτασης συνολικού εμβαδού 321,47 μ., που βρίσκεται επί των οδών Πειραιώς 136 και Αγαθημέρου 4 στην περιοχή του Δήμου Αθηναίων Νομού Αττικής και εικονίζεται με κλίμακα 1:200 και με στοιχεία Ζ-Η-Θ-4-3-2-1-Ζ στο από Μαΐου 2003 κτηματολογικό διάγραμμα και στον επ' αυτού κτηματολογικό πίνακα του Υπουργείου Πολιτισμού και το οποίο αποτελεί ακριβές αντίγραφο κτηματογραφικού διαγράμματος που έχει συνταχθεί από τον Αθανάσιο Ε. Κασίδη, ιδιώτη Τοπογράφο Μηχανικό για λογαριασμό του Μουσείου Μπενάκη και έχει θεωρήσει η Δ/ντρια Αποτυπώσεων και Συντηρήσεως Κτιρίων του Υπουργείου Πολιτισμού Ιφιγένεια Γεωργοπούλου Ντ' Αμίκο στις 16-5-2003.

Η απαλλοτρίωση κηρύσσεται σύμφωνα με τις διατάξεις του άρθρου 1 του Ν. 2985/2002 και με τον ορό ότι ο υπέρ ου πρέπει να καταθέσει σε προθεσμία τριών (3) μηνών από την κοινοποίηση της πράξης εγγυητική επιστολή αναγνωρισμένου πιστωτικού ιδρύματος για το 20% της προβλεπόμενης δαπάνης. Αν η επιστολή αυτή δεν κατατεθεί εμπρόθεσμα, εφαρμόζεται αναλόγως η παράγραφος 2 του άρθρου 11 του Κώδικα Αναγκαστικών Απαλλοτριώσεων Ακινήτων (Ν. 2882/2001).

Αν ο υπέρ ου δεν προβεί στη συντέλεση στις νόμιμες προθεσμίες, η εγγυητική επιστολή καταπίπτει υπέρ του Δημοσίου και των αναγνωρισμένων δικαιούχων σε ποσοστό 50% για τον καθένα.

Στην έκταση που απαλλοτριώνεται προβάλλουν δικαιώματα κυριότητας οι Αριστείδης και Σωτήριος Καραμέρος.

Η απαλλοτρίωση κηρύσσεται υπέρ και με δαπάνη του Μουσείου Μπενάκη, χαρακτηρίζεται δε ως κατεπείγουσα.

Η απόφαση αυτή να δημοσιευθεί στην Εφημερίδα της Κυβερνήσεως.

Αθήνα, 14 Ιανουαρίου 2004

ΟΙ ΥΠΟΥΡΓΟΙ

ΥΦΥΠ. ΟΙΚΟΝΟΜΙΑΣ ΚΑΙ ΟΙΚΟΝΟΜΙΚΩΝ	ΥΦΥΠ. ΠΕΡΙΒΑΛΛΟΝΤΟΣ, ΧΩΡΟΤΑΞΙΑΣ ΚΑΙ ΔΗΜΟΣΙΩΝ ΕΡΓΩΝ
ΑΠ. ΦΩΤΙΑΔΗΣ	**Ι. ΤΣΑΚΛΙΔΗΣ**

ΠΟΛΙΤΙΣΜΟΥ

ΕΥΑΓΓ. ΒΕΝΙΖΕΛΟΣ

Αριθ. 1113517/10315/Δ/0010 (2)

Συμπληρωματική αναγκαστική απαλλοτρίωση ακινήτων για την κατασκευή του τμήματος Κ4 - Κ5 της Ε.Π. Πάτρας στη χ.θ. 7+750 στην περιοχή του Δήμου Πατρέων.

**ΟΙ ΥΦΥΠΟΥΡΓΟΙ
ΟΙΚΟΝΟΜΙΑΣ ΚΑΙ ΟΙΚΟΝΟΜΙΚΩΝ -
ΠΕΡΙΒΑΛΛΟΝΤΟΣ, ΧΩΡΟΤΑΞΙΑΣ ΚΑΙ ΔΗΜΟΣΙΩΝ ΕΡΓΩΝ**

Έχοντας υπόψη:

1. Τις διατάξεις του Ν.2882/2001 (ΦΕΚ 17/Α΄/2001) «Κώδικας Αναγκαστικών Απαλλοτριώσεων Ακινήτων», όπως ισχύει.

2. Τις διατάξεις του άρθρου 23 του από 25 Νοεμβρίου 1929 διατάγματος «περί κωδικοποιήσεως των περί κατασκευής και συντηρήσεως οδών κειμένων διατάξεων».

3. Τις διατάξεις του άρθρου 1 του Ν. 653/1977, όπως συμπληρώθηκαν με τις παρ. 9 και 10 του άρθρου 62 του Ν. 947/1979 και την παρ. 4 του άρθρου 9 του Ν. 960/1979, για την εκτέλεση των οποίων εκδόθηκε το Π.Δ. 929/1979.

4. Το Δ.12α/Φ.50/37065/6-10-2003 έγγραφο του ΥΠΕΧΩΔΕ μετά των συνημμένων του, από τα οποία προκύπτει ότι έχουν τηρηθεί και οι προϋποθέσεις του άρθρου 3 του Ν. 2882/2001.

5. Την 16049/12-8-93 απόφαση του Υπουργού ΠΕΧΩΔΕ σχετικά με την έγκριση των περιβαλλοντικών όρων.

6. Τη Δ.12α/Φ50/0/38067/6-10-2003 βεβαίωση κάλυψης δαπάνης του ΥΠΕΧΩΔΕ.

7. Την Υ6/31-10-2001 (ΦΕΚ 1484/Β΄/31-10-2001) κοινή απόφαση του Πρωθυπουργού και του Υπουργού ΠΕΧΩΔΕ. σχετικά με ανάθεση αρμοδιοτήτων στους Υφυπουργούς.

8. Την 1065956/863/Α0006/15-7-2003 (ΦΕΚ 985/Β΄/16-7-2003) κοινή απόφαση του Πρωθυπουργού και του Υπουργού Οικονομίας και Οικονομικών, σχετικά με ανάθεση αρμοδιοτήτων στους Υφυπουργούς Οικονομίας και Οικονομικών.

9. Το Π.Δ. 81/2002 (ΦΕΚ 57/Α΄) «Συγχώνευση των Υπουργείων Εθνικής Οικονομίας και Οικονομικών, στο Υπουργείο Οικονομίας και Οικονομικών», αποφασίζουμε:

Κηρύσσουμε συμπληρωματική αναγκαστική απαλλοτρίωση, για λόγους δημόσιας ωφέλειας και ειδικότερα για την κατασκευή του τμήματος Κ4 - Κ5 της Ε.Π. Πάτρας στη χ.θ. 7+750 στην περιοχή του Δήμου Πατρέων έκτασης συνολικού εμβαδού 423,12 $μ^2$, που βρίσκεται στο Νομό Αχαΐας και εικονίζεται με κλίμακα 1:500 στο από 5-2-2002 κτηματολογικό διάγραμμα και στον αντίστοιχο κτηματολογικό πίνακα της Διεύθυνσης Ε.Ε.Δ.Ε.του ΥΠΕΧΩΔΕ Ε.Υ.Δ.Ε. - Π.Α.Θ.Ε. Πατρών, τα οποία έχει συντάξει ο Χάρης Αποστολόπουλος και έχει θεωρήσει ο Διευθυντής της Δ12 Διεύθυνσης του Υ.ΠΕ.ΧΩ.Δ.Ε. Κ. Δεσύπρης, στις 30-5-2003.

Στην έκταση που απαλλοτριώνεται προβάλλει δικαιώματα κυριότητας ο Παναγιώτης Τζουβέκας.

Η απαλλοτρίωση κηρύσσεται υπέρ και με δαπάνη του Δημοσίου που θα αντιμετωπισθεί με δαπάνες του προγράμματος Δημοσίων Επενδύσεων για έργα αρμοδιότητας Γενικής Γραμματείας Δημοσίων Έργων (αριθμός έργου 2000ΣΕ07130037 ΣΑΕ071/3) σε συνδυασμό με τις διατάξεις του Ν. 653/77, όπως ισχύουν.

Η απόφαση αυτή να δημοσιευθεί στην Εφημερίδα της Κυβερνήσεως.

Αθήνα, 15 Ιανουαρίου 2004

ΟΙ ΥΦΥΠΟΥΡΓΟΙ

ΟΙΚΟΝΟΜΙΑΣ ΚΑΙ ΟΙΚΟΝΟΜΙΚΩΝ	ΠΕΡΙΒΑΛΛΟΝΤΟΣ, ΧΩΡΟΤΑΞΙΑΣ ΚΑΙ ΔΗΜΟΣΙΩΝ ΕΡΓΩΝ
ΑΠ. ΦΩΤΙΑΔΗΣ	**Ι. ΤΣΑΚΛΙΔΗΣ**

Αριθ. 1113510/10314/0010 (3)

Συμπληρωματική αναγκαστική απαλλοτρίωση ακινήτων για την κατασκευή του έργου «Ζεύξη Ρίου Αντιρρίου».

**ΟΙ ΥΦΥΠΟΥΡΓΟΙ
ΟΙΚΟΝΟΜΙΑΣ ΚΑΙ ΟΙΚΟΝΟΜΙΚΩΝ -
ΠΕΡΙΒΑΛΛΟΝΤΟΣ, ΧΩΡΟΤΑΞΙΑΣ ΚΑΙ ΔΗΜΟΣΙΩΝ ΕΡΓΩΝ**

Έχοντας υπόψη:

1. Τις διατάξεις του Ν. 2882/2001 (ΦΕΚ 17/Α΄/2001) «Κώδικας Αναγκαστικών Απαλλοτριώσεων Ακινήτων», όπως ισχύει.

2. Τις διατάξεις του άρθρου 23 του από 25 Νοεμβρίου 1929 διατάγματος «περί κωδικοποιήσεως των περί κατασκευής και συντηρήσεως οδών κειμένων διατάξεων».

3. Τις διατάξεις του άρθρου 1 του Ν. 653/1977, όπως συμπληρώθηκαν με τις παρ. 9 και 10 του άρθρου 62 του Ν. 947/1979 και την παρ. 4 του άρθρου 9 του Ν. 960/1979, για την εκτέλεση των οποίων εκδόθηκε το Π.Δ. 929/1979.

4. Το Δ.12α/Φ.47/32849/6-10-2003 έγγραφο του ΥΠΕΧΩΔΕ μετά των συνημμένων του, από τα οποία προκύπτει ότι έχουν τηρηθεί και οι προϋποθέσεις του άρθρου 3 του Ν. 2882/2001.

5. Την 67731/15-9-93 απόφαση του ΥΠΕΧΩΔΕ σχετικά με την έγκριση των περιβαλλοντικών όρων.

6. Την Δ.12α/Φ47/0/38068/6-10-2003 βεβαίωση κάλυψης δαπάνης του ΥΠΕΧΩΔΕ.

7. Την Υ6/31-10-2001 (ΦΕΚ 1484/Β΄/31-10-2001) κοινή απόφαση του Πρωθυπουργού και του Υπουργού ΠΕΧΩΔΕ σχετικά με ανάθεση αρμοδιοτήτων στους Υφυπουργούς.

8. Την 1065956/863/Α0006/15-7-2003 (ΦΕΚ 985/Β΄/16-7-2003) κοινή απόφαση του Πρωθυπουργού και του Υπουργού Οικονομίας και Οικονομικών, σχετικά με ανάθεση αρμοδιοτήτων στους Υφυπουργούς Οικονομίας και Οικονομικών.

9. Το Π.Δ. 81/2002 (ΦΕΚ 57/Α΄) «Συγχώνευση των Υπουργείων Εθνικής Οικονομίας και Οικονομικών, στο Υπουργείο Οικονομίας και Οικονομικών, αποφασίζουμε:

Κηρύσσουμε την αναγκαστική απαλλοτρίωση, για λόγους δημόσιας ωφέλειας και ειδικότερα για την κατασκευή του έργου «Ζεύξη Ρίου Αντιρρίου», έκτασης συνολικού εμβαδού 280,44 μ², που βρίσκεται στο Νομό Αχαΐας και εικονίζεται με κλίμακα 1:200 στο από 30-1-2003 κτηματολογικό διάγραμμα και στον αντίστοιχο κτηματολογικό πίνακα της Διεύθυνσης Δ12/Τμήμα δ΄ του Υπουργείου Περιβάλλοντος, Χωροταξίας και Δημοσίων Έργων, τα οποία έχει συντάξει η Καργιώτου Αργυρώ και έχει θεωρήσει ο Διευθυντής της εν λόγω Διεύθυνσης του Υ.ΠΕ.ΧΩ.Δ.Ε. Κ. Δεσύπρης, στις 30-1-2003.

Στην έκταση που απαλλοτριώνεται προβάλλουν δικαιώματα κυριότητας οι:

1) Φαλτσέτα Ευδοκία, 2) Μασέλος Δημήτριος, 3) Σιδηροκαστρίτη Χρυσάνθη κ.λπ.

Η απαλλοτρίωση κηρύσσεται υπέρ και με δαπάνη του Δημοσίου που θα αντιμετωπισθεί με δαπάνες του προγράμματος Δημοσίων Επενδύσεων για έργα αρμοδιότητας Γενικής Γραμματείας Δημοσίων Έργων (αριθμός έργου 2000ΣΕ07130044 ΣΑΕ071/3) σε συνδυασμό με τις διατάξεις του Ν. 653/77, όπως ισχύουν.

Η απόφαση αυτή να δημοσιευθεί στην Εφημερίδα της Κυβερνήσεως.

Αθήνα, 15 Ιανουαρίου 2004

ΟΙ ΥΦΥΠΟΥΡΓΟΙ

ΟΙΚΟΝΟΜΙΑΣ ΚΑΙ ΟΙΚΟΝΟΜΙΚΩΝ	ΠΕΡΙΒΑΛΛΟΝΤΟΣ, ΧΩΡΟΤΑΞΙΑΣ ΚΑΙ ΔΗΜΟΣΙΩΝ ΕΡΓΩΝ
ΑΠ. ΦΩΤΙΑΔΗΣ	**Ι. ΤΣΑΚΛΙΔΗΣ**

Αριθ. 109530/2086 (4)

Άρση ασυμφωνίας επί της οδού Καλύμνου, μεταξύ των οδών Σαλαμινομάχων και Πορφύρα στο Δήμο Πειραιά Νομ. Αττικής.

Ο ΝΟΜΑΡΧΗΣ ΠΕΙΡΑΙΑ

Έχοντας υπόψη:

1. Τις διατάξεις του από 17-7-1923 Δ/τος (ΦΕΚ 228/Α΄) «περί Σχεδίων Πόλεων κ.λπ.», όπως τροποποιήθηκε και ισχύει.

2. Τις διατάξεις του Ν.Δ. 690/1948 «περί Σχεδίων Πόλεων».

3. Τις διατάξεις του Α.Ν. 314/1968 (ΦΕΚ 47/Α΄), όπως τροποιήθηκαν με το Ν. Δ/γμα 1018/71 (ΦΕΚ 220/Α΄).

4. Τις διατάξεις του Π.Δ. 183/86 (ΦΕΚ 70/Α΄).

5. Τις διατάξεις του από 18-10-25 Π.Δ. «Περί τρόπου διορθώσεως ασυμφωνιών υφισταμένων μεταξύ εγκεκριμένου σχεδίου και του επί του εδάφους εφαρμοσθέντος τοιούτου» (ΦΕΚ 322/Α΄/27-10-1925).

6. Τις διατάξεις των άρθρων 152 (παρ. 1, 2 και 6) και 154 του από 14-7- 1999 Π.Δ. «Κώδικας Βασικής Πολεοδομικής Νομοθεσίας» (ΦΕΚ 580/Δ΄).

7. Τις διατάξεις του Ν. 1337/83 (ΦΕΚ 33/Α΄) για «επέκταση των πολεοδομικών σχεδίων, οικιστική ανάπτυξη και σχετικές ρυθμίσεις» και του Ν. 2508/97 (ΦΕΚ 124/Α΄) για «Βιώσιμη οικιστική ανάπτυξη των πόλεων και οικισμών της χώρας και άλλες διατάξεις».

8. Τις διατάξεις του Ν. 2831/2000 (ΦΕΚ 140/Α΄) για «Τροποποίηση των διατάξεων του Ν. 1577/1985 ''Γενικός Οικοδομικός Κανονισμός'' και άλλες πολεοδομικές διατάξεις».

9. Τις διατάξεις του Ν. 2882/2001 (ΦΕΚ 17/Α΄) «Κώδικας Αναγκαστικών Απαλλοτριώσεων Ακινήτων».

10. Την παράγρ. 1 του άρθρου 10 του Ν. 3044/02 (ΦΕΚ 197/Α΄).

11. Το Π.Δ. 178/14-2-81 (ΦΕΚ 50/Δ΄) «περί μεταβιβάσεως Πολεοδομικών Αρμοδιοτήτων στο Δήμο Πειραιά».

12. Το Π.Δ. 323/31-5-89 (ΦΕΚ 146/Α΄) και το Π.Δ. 410/95 (ΦΕΚ 231/Α΄) που αφορά «Δημοτικό και Κοινοτικό Κώδικα», όπως τροποποιήθηκε και ισχύει, καθώς και το Ν. 2539/97 (ΦΕΚ 244/Α΄).

13. Το Γ.Π.Σ. του Δήμου Πειραιά (ΦΕΚ 79/Δ΄/88).

14. Την 317/19-3-2003 απόφαση του Δημοτικού Συμβουλίου Πειραιά.

15. Την από 16-5-2003 Γνωμοδότηση του Ν.Σ.Χ.Ο.Π. (αρ. πρακτικού 12), αποφασίζουμε:


1. Εγκρίνουμε την άρση ασυμφωνίας επί της οδού Καλύμνου, μεταξύ των οδών Σαλαμινομάχων και Πορφύρα στο Δήμο Πειραιά, όπως σημειώνεται με κόκκινη συνεχή γραμμή στο από Ιουνίου 2003 τοπογραφικό διάγραμμα του Δήμου Πειραιά, το οποίο συνοδεύει το 22/2003 πρακτικό του Ν.Σ.Χ.Ο.Π. με αρ. πρωτ. Ν.Σ.Χ.Ο.Π. Κ168/03.

2. Από τις διατάξεις της απόφασης αυτής δεν προκύπτει δαπάνη σε βάρος του προϋπολογισμού του Δήμου.

Η απόφαση αυτή να δημοσιευθεί στην Εφημερίδα της Κυβερνήσεως.

Πειραιάς, 11 Δεκεμβρίου 2003

Ο Νομάρχης
ΓΙΑΝΝΗΣ ΜΙΧΑΣ

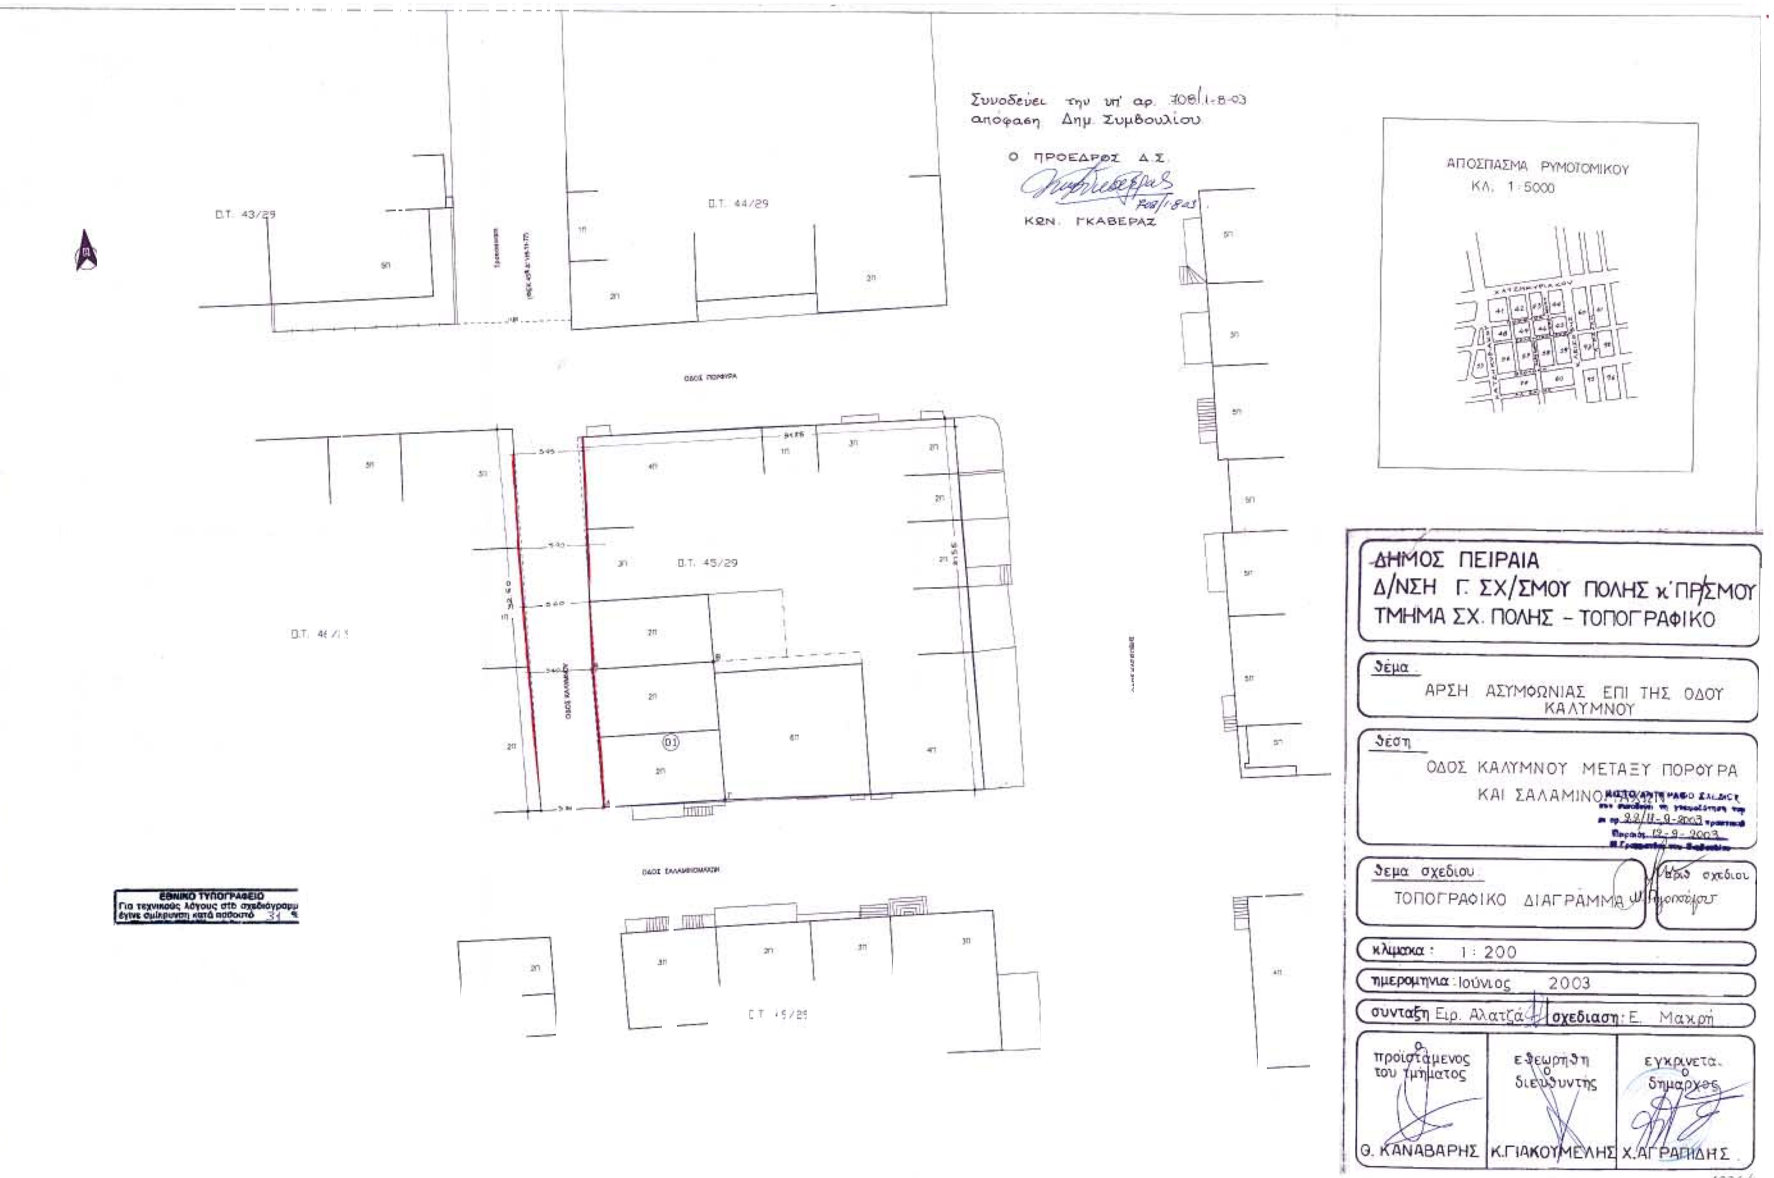

Συνοδεύει την υπ' αρ. 306/1-8-03 απόφαση Δημ. Συμβουλίου
Ο ΠΡΟΕΔΡΟΣ Δ.Σ.
ΚΩΝ. ΓΚΑΒΕΡΑΣ
ΑΠΟΣΠΑΣΜΑ ΡΥΜΟΤΟΜΙΚΟΥ
ΚΛ. 1:5000
Δ.Τ. 43/29
Δ.Τ. 44/29
Δ.Τ. 45/29
Δ.Τ. 45/29
ΟΔΟΣ ΠΟΡΦΥΡΑ
ΟΔΟΣ ΚΑΛΥΜΝΟΥ
ΕΘΝΙΚΟ ΤΥΠΟΓΡΑΦΕΙΟ
Για τεχνικούς λόγους στο σχεδιάγραμμα έγινε σμίκρυνση κατά ποσοστό 34 %
ΔΗΜΟΣ ΠΕΙΡΑΙΑ
Δ/ΝΣΗ Γ. ΣΧ/ΣΜΟΥ ΠΟΛΗΣ κ' ΠΡ/ΣΜΟΥ
ΤΜΗΜΑ ΣΧ. ΠΟΛΗΣ – ΤΟΠΟΓΡΑΦΙΚΟ
θέμα
ΑΡΣΗ ΑΣΥΜΦΩΝΙΑΣ ΕΠΙ ΤΗΣ ΟΔΟΥ ΚΑΛΥΜΝΟΥ
θέση
ΟΔΟΣ ΚΑΛΥΜΝΟΥ ΜΕΤΑΞΥ ΠΟΡΦΥΡΑ ΚΑΙ ΣΑΛΑΜΙΝΟΣ
θέμα σχεδίου
ΤΟΠΟΓΡΑΦΙΚΟ ΔΙΑΓΡΑΜΜΑ
κλίμακα: 1:200
ημερομηνία: Ιούνιος 2003
σύνταξη Ειρ. Αλατζά
σχεδίαση: Ε. Μαχρή
ο προϊστάμενος του τμήματος
εθεωρήθη ο διευθυντής
εγκρίνεται ο δήμαρχος
Θ. ΚΑΝΑΒΑΡΗΣ
Κ. ΓΙΑΚΟΥΜΕΛΗΣ
Χ. ΑΓΡΑΦΙΔΗΣ

Αριθ. 2 (5)

Κήρυξη αναδασωτέας έκτασης 0,440 στρεμμάτων στη θέση «Μακριά Λάκκα» οικισμού Άνω Βρωμόβρυσης, Δημοτικού Διαμερίσματος Βρωμόβρυσης Δήμου Αρφαρών Νομού Μεσσηνίας.

Ο ΓΕΝΙΚΟΣ ΓΡΑΜΜΑΤΕΑΣ ΠΕΡΙΦΕΡΕΙΑΣ ΠΕΛΟΠΟΝΝΗΣΟΥ

Έχοντας υπόψη:

1. Τις διατάξεις του Π.Δ. 51/87 «Καθορισμός των Περιφερειών της Χώρας για το σχεδιασμό κ.λπ. της περιφερειακής Ανάπτυξης».

2. Τις διατάξεις των άρθρων 1 παρ. 1 και 2, 2 παρ. 1 εδ. δ', 5 παρ. 3Β, 6 παρ. 7 και 7 παρ. 2 του Ν. 2503/97 «Διοίκηση, Οργάνωση, Στελέχωση της Περιφέρειας κ.λπ.».

3. Τις διατάξεις των άρθρων 24 παρ. 1 και 117 παρ. 3 του Συντάγματος.

4. Τις διατάξεις του Ν. 998/79 «περί προστασίας των δασών κ.λπ.» και ειδικότερα:

α) Του άρθρου 41 παρ. 1.

β) Του άρθρου 38 παρ. 1.

5. Τις διαταγές του Υπουργείου Γεωργίας:

α) 160417/1180/8-7-80,

β) 182447/3049/24-9-80.

6. Τις 9285/11-11-2003 και 9418/11-12-2003 προτάσεις του Δασαρχείου Καλαμάτας περί κηρύξεως αναδασωτέας, της αναφερομένης στο θέμα έκτασης, αποφασίζουμε:

Κηρύσσουμε αναδασωτέα, με σκοπό την προστασία για την επαναδημιουργία της δασικής βλάστησης αποτελούμενης από άτομα πουρναριού και αγριελιάς, που καταστράφηκε από παράνομη εκχέρσωση από 1-11-2002 μέχρι 28-2-2003, την δημόσια δασική έκταση, εμβαδού τετρακοσίων σαράντα τετραγωνικών μέτρων (440,00 τ.μ.) που βρίσκεται στη θέση «Μακριά Λάκκα», οικισμού Άνω Βρωμόβρυσης Δημοτικού Διαμερίσματος Βρωμόβρυσης Δήμου Αρφαρών του Νομού Μεσσηνίας, η οποία προσδιορίζεται ως εξής: Ι, Α1, Α2, Α3, Α4, Α5, Α6, Ι και έχει όρια:

Ανατολικά: Δημόσια δασική έκταση.

Δυτικά: Δημόσια δασική έκταση.

Βόρεια: Δημόσια δασική έκταση.

Νότια: Δημόσια δασική έκταση.

Όπως φαίνεται στο συνημμένο διάγραμμα κλίμακας 1:500, που συντάχθηκε από την Δασοπόνο του Δασαρχείου Καλαμάτας Κων/να Παναγοπούλου και εντοπίζεται στο απόσπασμα Φύλλου Χάρτη «Καλαμάτα» κλίμακας 1:50.000 και αποτελεί αναπόσπαστο μέρος της απόφασης αυτής. Προβλέπεται φυσική αναγέννηση της δασικής βλάστησης που καταστράφηκε.

Η απόφαση αυτή να δημοσιευθεί στην Εφημερίδα της Κυβερνήσεως.

Καλαμάτα, 7 Ιανουαρίου 2004

Ο Γενικός Γραμματέας Περιφέρειας
ΑΝΤΩΝΗΣ ΜΑΤΣΙΓΚΟΣ

ΤΟΠΟΓΡΑΦΙΚΟ ΔΙΑΓΡΑΜΜΑ ΔΗΜΟΣΙΑΣ ΔΑΣΙΚΗΣ ΕΚΤΑΣΗΣ ΠΟΥ ΕΚΧΕΡΣΩΘΗΚΕ ΑΠΟ ΤΟΝ ΑΝΤΩΝΗ ΠΑΝ. ΜΩΡΑΓΙΑΝΝΗ ΚΑΤΟΙΚΟ ΒΡΩΜΟΒΡΥΣΗΣ

ΥΠΟΜΝΗΜΑ


E_1: έκταση που έχει χαρακτηριστεί ως γεωργική με αρ. 8318/02 πράξη χαρακτηρισμού.

E_2 (Ι, Η, Λ, $Κ_1$, $Ι_1$, Ι): έκταση που έχει χαρακτηρισθεί ως δασική με αρ. 8318/02 πράξη χαρακτηρισμού.

($Α_1$, $Α_2$, $Α_4$, $Α_5$, $Α_1$): αυθαίρετο κτίσμα εμβαδού 301,50 τ.μ.


Εμβαδόν εκχερσωμένης έκτασης (Ι, $Α_1$, $Α_2$, $Α_{31}$, ..., $Α_6$, Ι): 440,00 τ.μ.

Κλίμακα 1:500

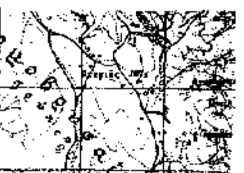

Απόσπ. φ. χάρτη Καλαμάτας κλίμ. 1:50.000 (ΓΥΣ 1977)


ΠΙΝΑΚΑΣ ΣΥΝΤΕΤΑΓΜΕΝΩΝ		
ΣΗΜΕΙΟ	Χ	Ψ
Ι	332 521	4119664
Λ	332509	4119611
Μ	332502	4119625
$Α_6$	332533	4119655
$Α_3$	332521	4119616

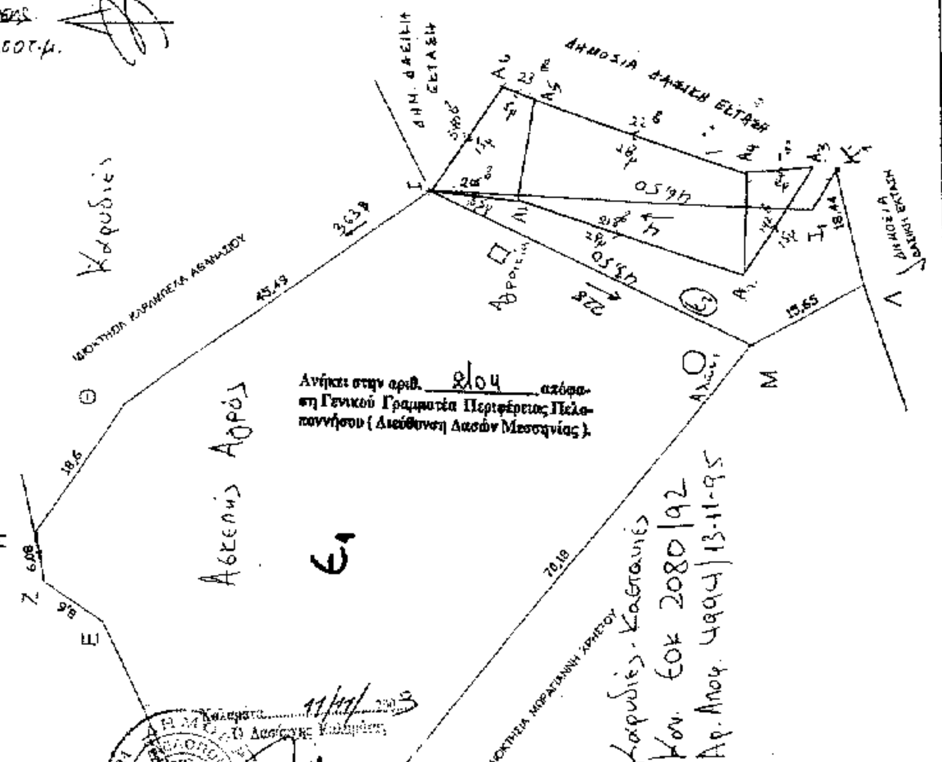

Ανήκει στην αριθ. 8104 απόφαση Γενικού Γραμματέα Περιφέρειας Πελοποννήσου (Διεύθυνση Δασών Μεσσηνίας).

ΕΘΝΙΚΟ ΤΥΠΟΓΡΑΦΕΙΟ
Για τεχνικούς λόγους στο σχεδιάγραμμα έγινε σμίκρυνση κατά ποσοστό 55 %

Καλαμάτα 19/5/2003
Η Συντάξασα

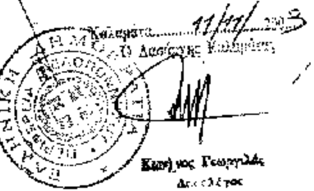

Καλαμάτα 11/11/2003
Ο Δασάρχης Καλαμάτας
Κων/νος Γεωργιλάς
Δασολόγος



Τρίπολη 7/1/2004
Ο Γενικός Γραμματέας Περιφέρειας Πελοποννήσου
Αντώνης Μακρυγκες

12/19

ΠΑΝΑΓΙΩΤΗΣ ΜΠΑΖΙΝΟΣ
ΔΑΣΟΛΟΓΟΣ με ΒΕΜ ΔΑΣΩΝ

Αριθ. 5445/03 (6)

Κήρυξη αναδασωτέας έκτασης 0,350 στρεμμάτων στη θέση «Λιθαρόλακκα» ή «Αρμακάδια» οικισμού Φιλιατρών Δήμου Φιλιατρών Νομού Μεσσηνίας.

Ο ΓΕΝΙΚΟΣ ΓΡΑΜΜΑΤΕΑΣ ΠΕΡΙΦΕΡΕΙΑΣ ΠΕΛΟΠΟΝΝΗΣΟΥ

Έχοντας υπόψη:

1. Τις διατάξεις του Π.Δ. 51/87 «Καθορισμός των Περιφερειών της Χώρας για το σχεδιασμό κ.λπ. της περιφερειακής Ανάπτυξης».

2. Τις διατάξεις των άρθρων 1 παρ. 1 και 2, 2 παρ. 1 εδ. δ', 5 παρ. 3Β, 6 παρ. 7 και 7 παρ. 2 του Ν. 2503/97 «Διοίκηση, Οργάνωση, Στελέχωση της Περιφέρειας κ.λπ.».

3. Τις διατάξεις των άρθρων 24 παρ. 1 και 117 παρ. 3 του Συντάγματος.

4. Τις διατάξεις του Ν. 998/79 «περί προστασίας των δασών κ.λπ.» και ειδικότερα:

α) Του άρθρου 41 παρ. 1.

β) Του άρθρου 38 παρ. 1.

5. Τις διαταγές του Υπουργείου Γεωργίας:

α) 160417/1180/8-7-80, β) 182447/3049/24-9-80.

6. Την 4446/21-11-2003 πρόταση του Δασαρχείου Κυπαρισσίας περί κηρύξεως αναδασωτέας της αναφερομένης στο θέμα έκτασης, αποφασίζουμε:

Κηρύσσουμε αναδασωτέα, με σκοπό την προστασία για την επαναδημιουργία της δασικής βλάστησης αποτελούμενης από άτομα κουμαριάς, πουρναριού, σχίνου και αγριελιάς, που καταστράφηκε από παράνομη εκχέρσωση από 1-3-2003 μέχρι 31-3-2003, την δημόσια δασική έκταση, εμβαδού τριακοσίων πενήντα τετραγωνικών μέτρων (350 τ.μ.), που βρίσκεται στη θέση «Λιθαρόλακκα» ή «Αρμακάδια» περιοχής οικισμού Φιλιατρών Δήμου Φιλιατρών Νομού Μεσσηνίας, η οποία προσδιορίζεται από τα στοιχεία: Α, Β, Γ, Δ, Ε, Ζ, Η, Θ, Α και έχει όρια:

Ανατολικά: Δημόσια δασική έκταση.

Δυτικά: Αγρό Κωνσταντίνου Μιχαλακόπουλου.

Βόρεια: Αγρό και ελαιώνα Κωνσταντίνου Μιχαλακόπουλου.

Νότια: Δημόσια δασική έκταση.

Όπως φαίνεται στο συνημμένο διάγραμμα κλίμακας 1:500, που συντάχθηκε από την Δασοπόνο του Δασαρχείου Κυπαρισσίας Νίκη Τότσκα και εντοπίζεται στο απόσπασμα Φύλλο Χάρτη «Φιλιατρά» κλίμακας 1:50.000 και αποτελεί αναπόσπαστο μέρος της απόφασης αυτής. Προβλέπεται φυσική αναγέννηση της δασικής βλάστησης που καταστράφηκε.

Η απόφαση αυτή να δημοσιευθεί στην Εφημερίδα της Κυβερνήσεως.

Τρίπολη, 5 Ιανουαρίου 2004

Ο Γενικός Γραμματέας Περιφέρειας
ΑΝΤΩΝΗΣ ΜΑΤΣΙΓΚΟΣ



ΑΠΟΣΠΑΣΜΑ ΧΑΡΤΗ ΓΥΣ-1977.
ΦΥΛΛΟ ΧΑΡΤΗ: "ΦΙΛΙΑΤΡΑ".
ΚΛΙΜΑΚΑ 1:50.000
→■ Ενδεικτική θέση αναδασωτέας έκτασης.


ΣΧΕΔΙΑΓΡΑΜΜΑ

Αναδασωτέας δημόσιας δασικής έκτασης στη θέση "Αρμακάδια" ή "Λιθαρολακκά" περιοχής Δημοτικού Διαμερίσματος Φιλιατρών του Δήμου Φιλιατρών.

Ανήκει στην αριθ. 5445/03 απόφαση Γενικού Γραμματέα Περιφέρειας Πελοποννήσου (Διεύθυνση Δασών Μεσσηνίας).

ΣΥΝΤΕΤΑΓΜΕΝΕΣ ΚΟΡΥΦΩΝ(ΕΓΣΑ 8)

Α	Χ:286666	Ψ: 4111818
Β	Χ:286660	Ψ: 4111813
Γ	Χ:286672	Ψ: 4111807
Δ	Χ:286694	Ψ: 4111804

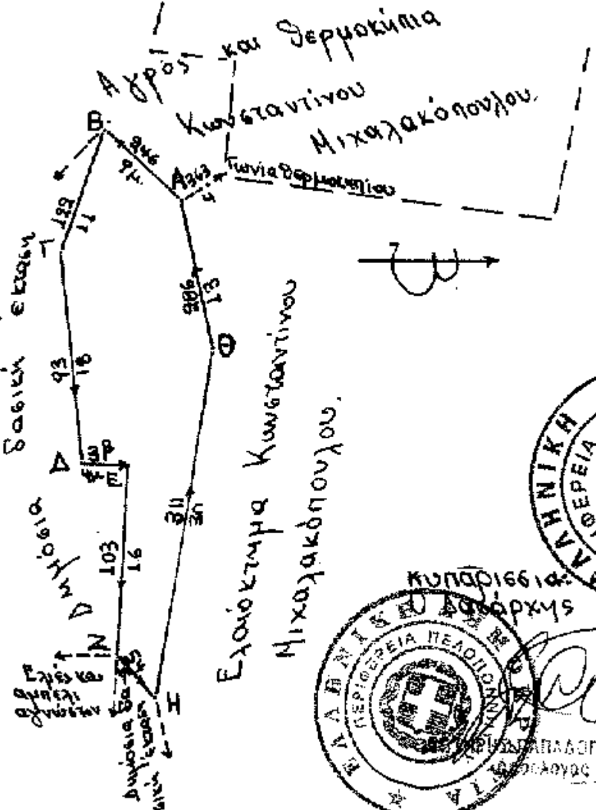

ΕΘΝΙΚΟ ΤΥΠΟΓΡΑΦΕΙΟ
Για τεχνικούς λόγους στο σχεδιάγραμμα έγινε σμίκρυνση κατά ποσοστό 78 %


ΥΠΟΜΝΗΜΑ

ΑΒΓΔΕΖΗΘΑ: Αναδασωτέα δημόσια δασική έκταση.

Εμβαδό 0,350 στρέμματα

Κλίμακα: 1:500

Τρίπολη 5/1/2004
Ο Γενικός Γραμματέας Περιφέρειας Πελοποννήσου

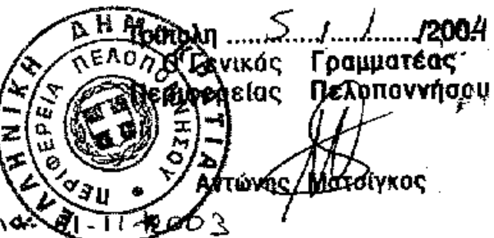


Αντώνης Ματσίγκος

Γαργαλιάνοι 9-7-2003
Η συντάκτρια

Νίκη Τότσκα
ΔΑΣΟΠΟΝΟΣ

Κυπαρισσία 21-11-2003
Ο Δασάρχης

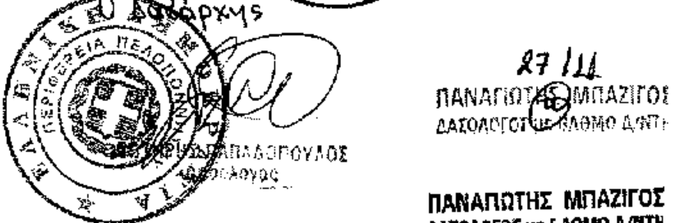

27/11
ΠΑΝΑΓΙΩΤΗΣ ΜΠΑΖΙΓΟΣ
ΔΑΣΟΛΟΓΟΣ με Ε ΑΘΜΟ Δ/ΝΤΗ

ΠΑΝΑΓΙΩΤΗΣ ΜΠΑΖΙΓΟΣ
ΔΑΣΟΛΟΓΟΣ με Ε ΑΘΜΟ Δ/ΝΤΗ